

02.a.1 - Planimetria generale



LEGENDA

02.a.1

Sala Studio e Biblioteca

Servizi Igienici

Uffici


Ingresso

Sala ristoro

02.a.2

Spazi e percorsi oggetto di indagine del PEBA

02.a.2 - Planimetria spazi e percorsi oggetto di indagine del PEBA

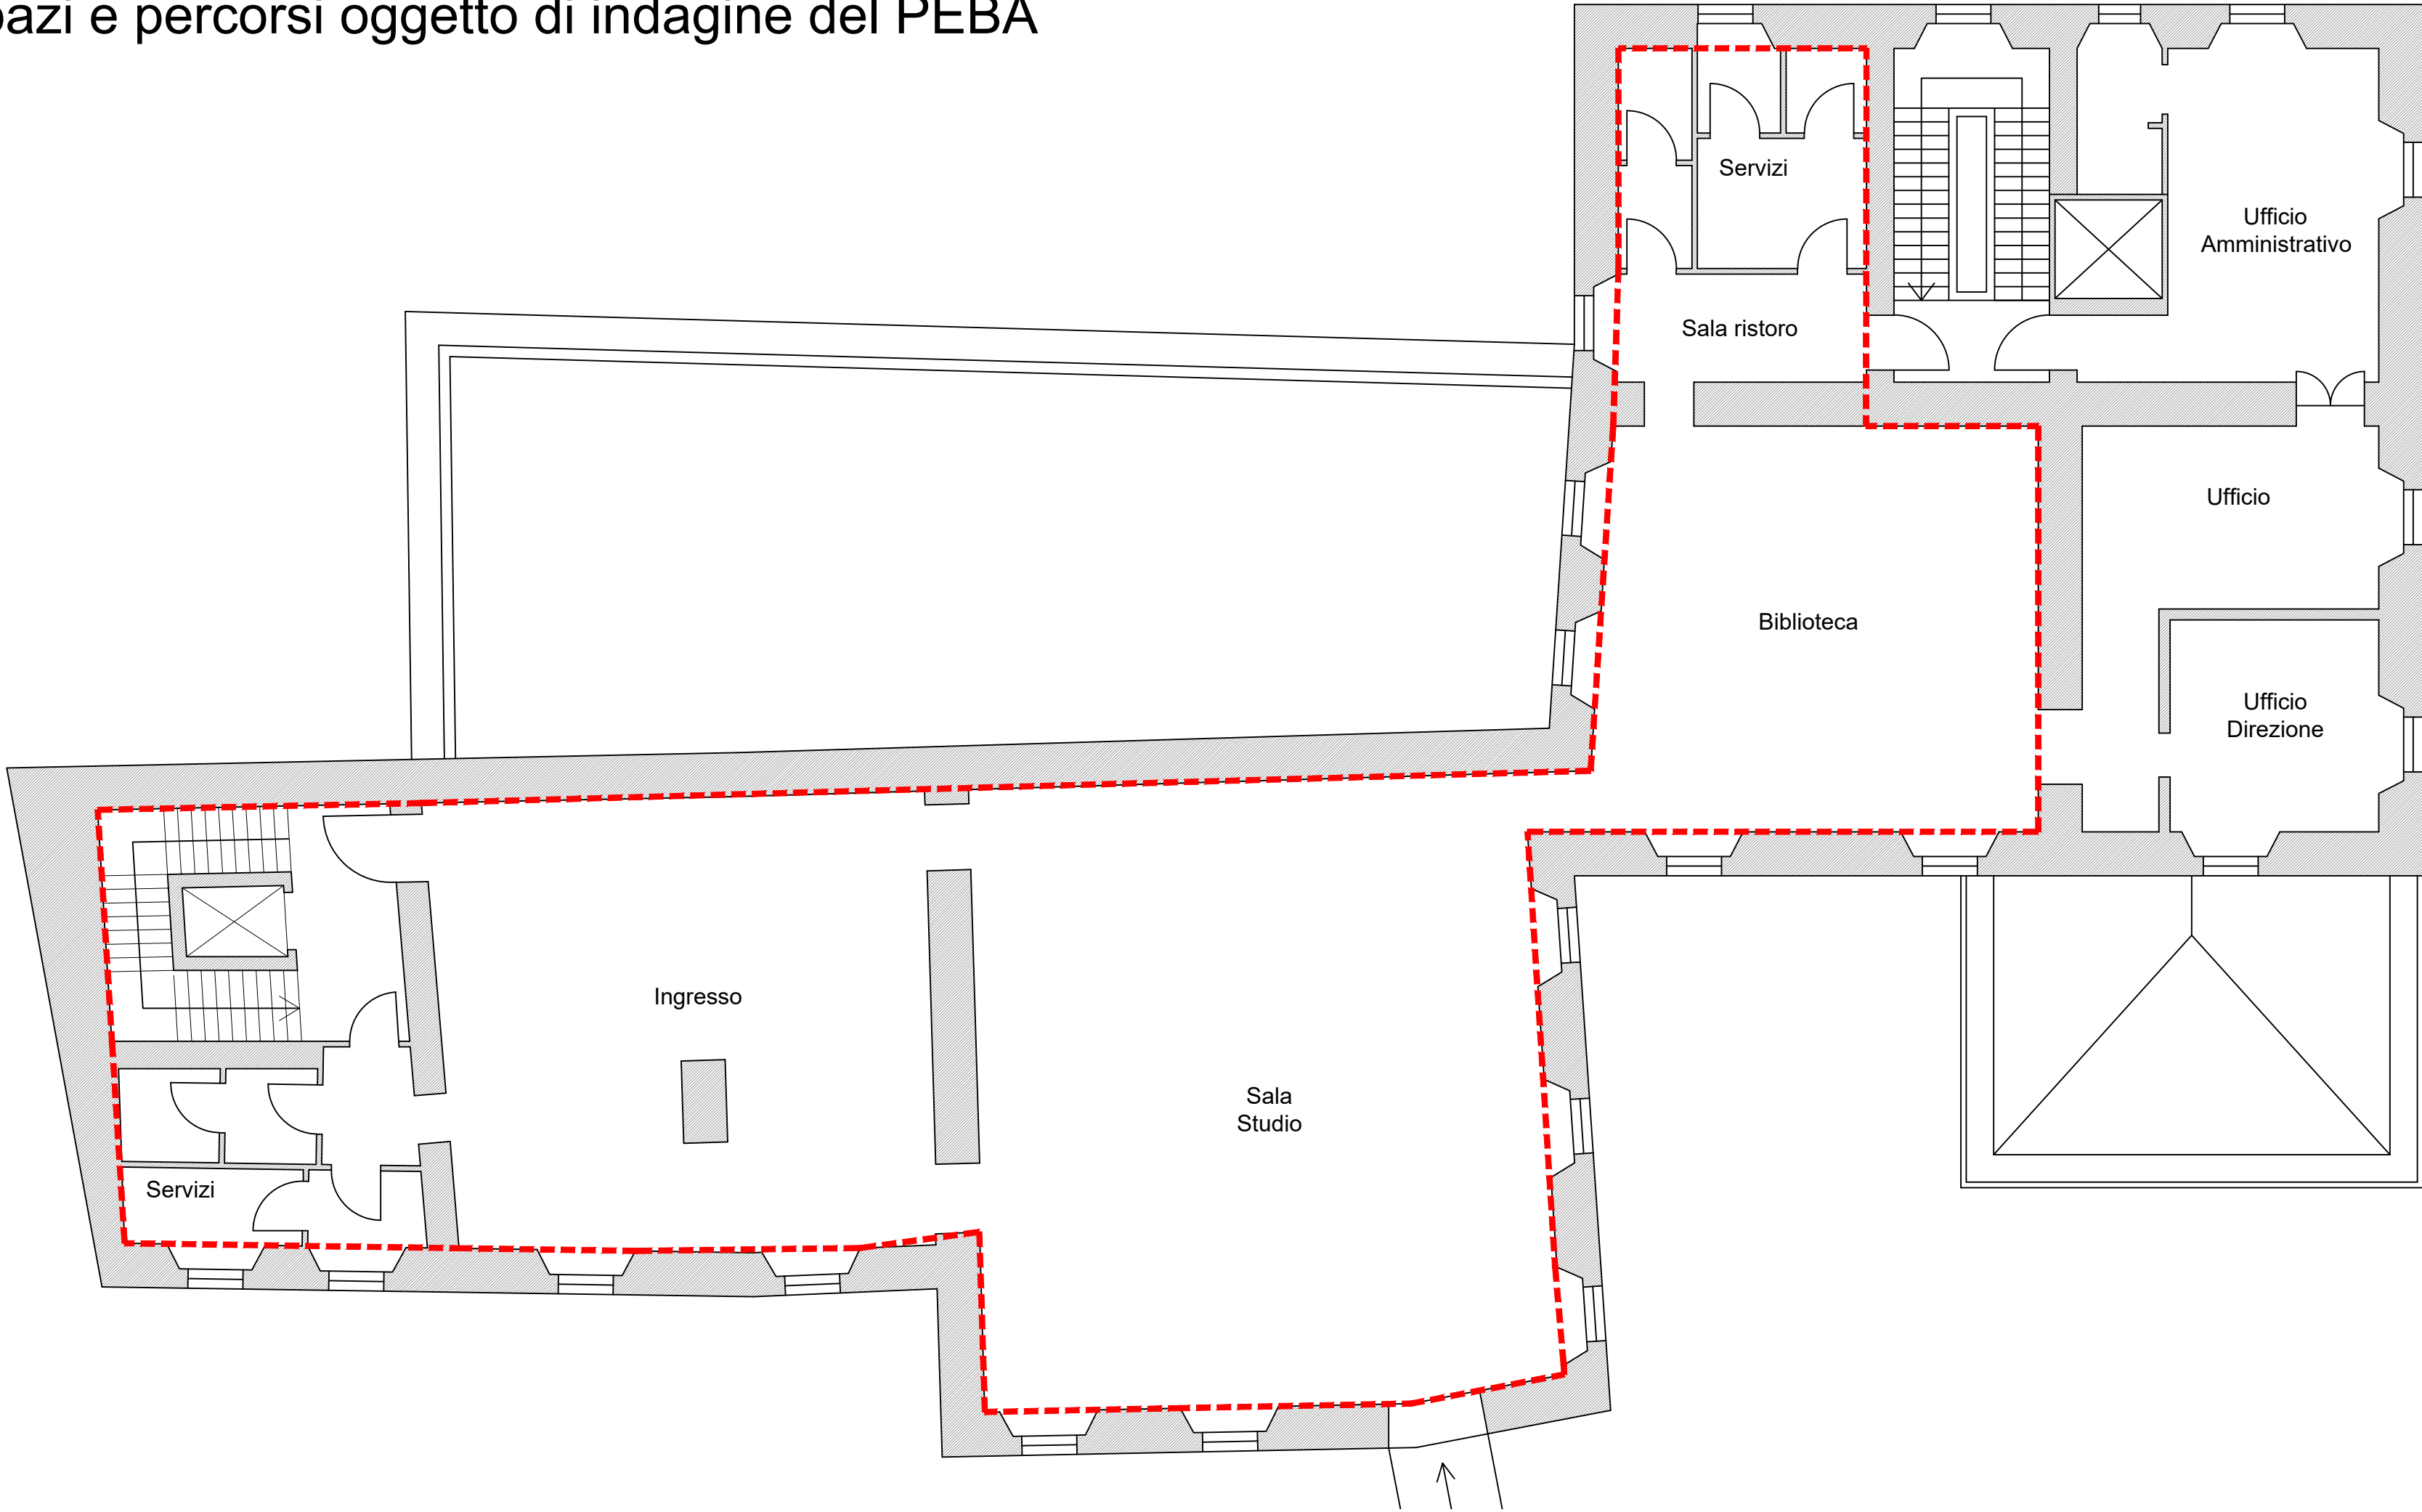



Finanziato dall'Unione europea
NextGenerationEU

Finanziamento dell'Unione europea - NextGenerationEU. Intervento finanziato con l'avviso n 48038 del 02/12/2021 del PNRR Missione 1: Investimento 1.2 "Rimozione delle barriere fisiche e cognitive in musei, biblioteche e archivi".

I punti di vista e le opinioni espresse sono tuttavia solo quelli degli autori e non riflettono necessariamente quelli dell'Unione europea e della Commissione europea. Né l'Unione europea né la Commissione europea possono essere ritenute responsabili per essi.



WeProject s.r.l.
Management for urban development

Via Rieti, 4
25125 Brescia
tel +39 030 8374509
mobile +39 3666274380
i.bresciani@weproject.it
www.weproject.it

P. IVA 07077100969



MINISTERO DELLA CULTURA

COMMITTENTE

ARCHIVIO DI STATO DI SONDRIO
Provincia di Sondrio

DESCRIZIONE

Piano di Eliminazione delle Barriere Architettoniche
P.E.B.A.

DATA Giugno 2024	TAV. N. 02.a	CONTENUTO TAVOLA Analisi Preliminare del Luogo della Cultura
---------------------	------------------------	---

RISERVATO AGLI UFFICI	IL COMMITTENTE Archivio di Stato di Sondrio (SO)
-----------------------	---

1 PROGETTISTI
Ing. Ilaria Bresciani
TEAM DI PROGETTAZIONE:
Ing. Matteo Bertoni
Ing. Chiara Reboani



A 5408
Ing. Ilaria Bresciani
Architetto
Brescia

A NORMA DI LEGGE QUESTO DOCUMENTO E' DI PROPRIETA' ESCLUSIVA DI **WEPROJECT s.r.l.**
NESSUNA SUA PARTE POTRA' ESSERE UTILIZZATA, RIPRODOTTA O CEDUTA A TERZI SENZA ESPLICITA AUTORIZZAZIONE