



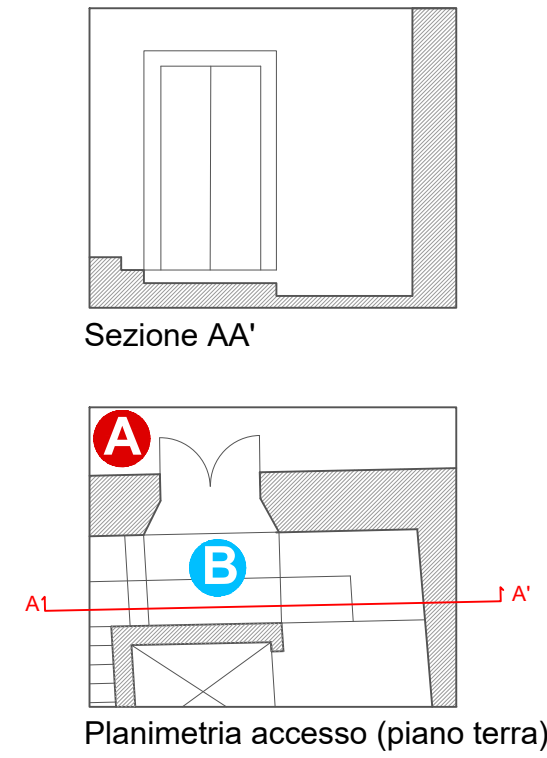

Criticità B: Presenza di gradini in corrispondenza dell'accesso
L'archivio è collocato al terzo piano ed è raggiungibile solo attraverso il superamento di una rampa di scale o l'ascensore. Però sono presenti tre gradini in corrispondenza della porta di accesso e verso il collegamento con l'ascensore.

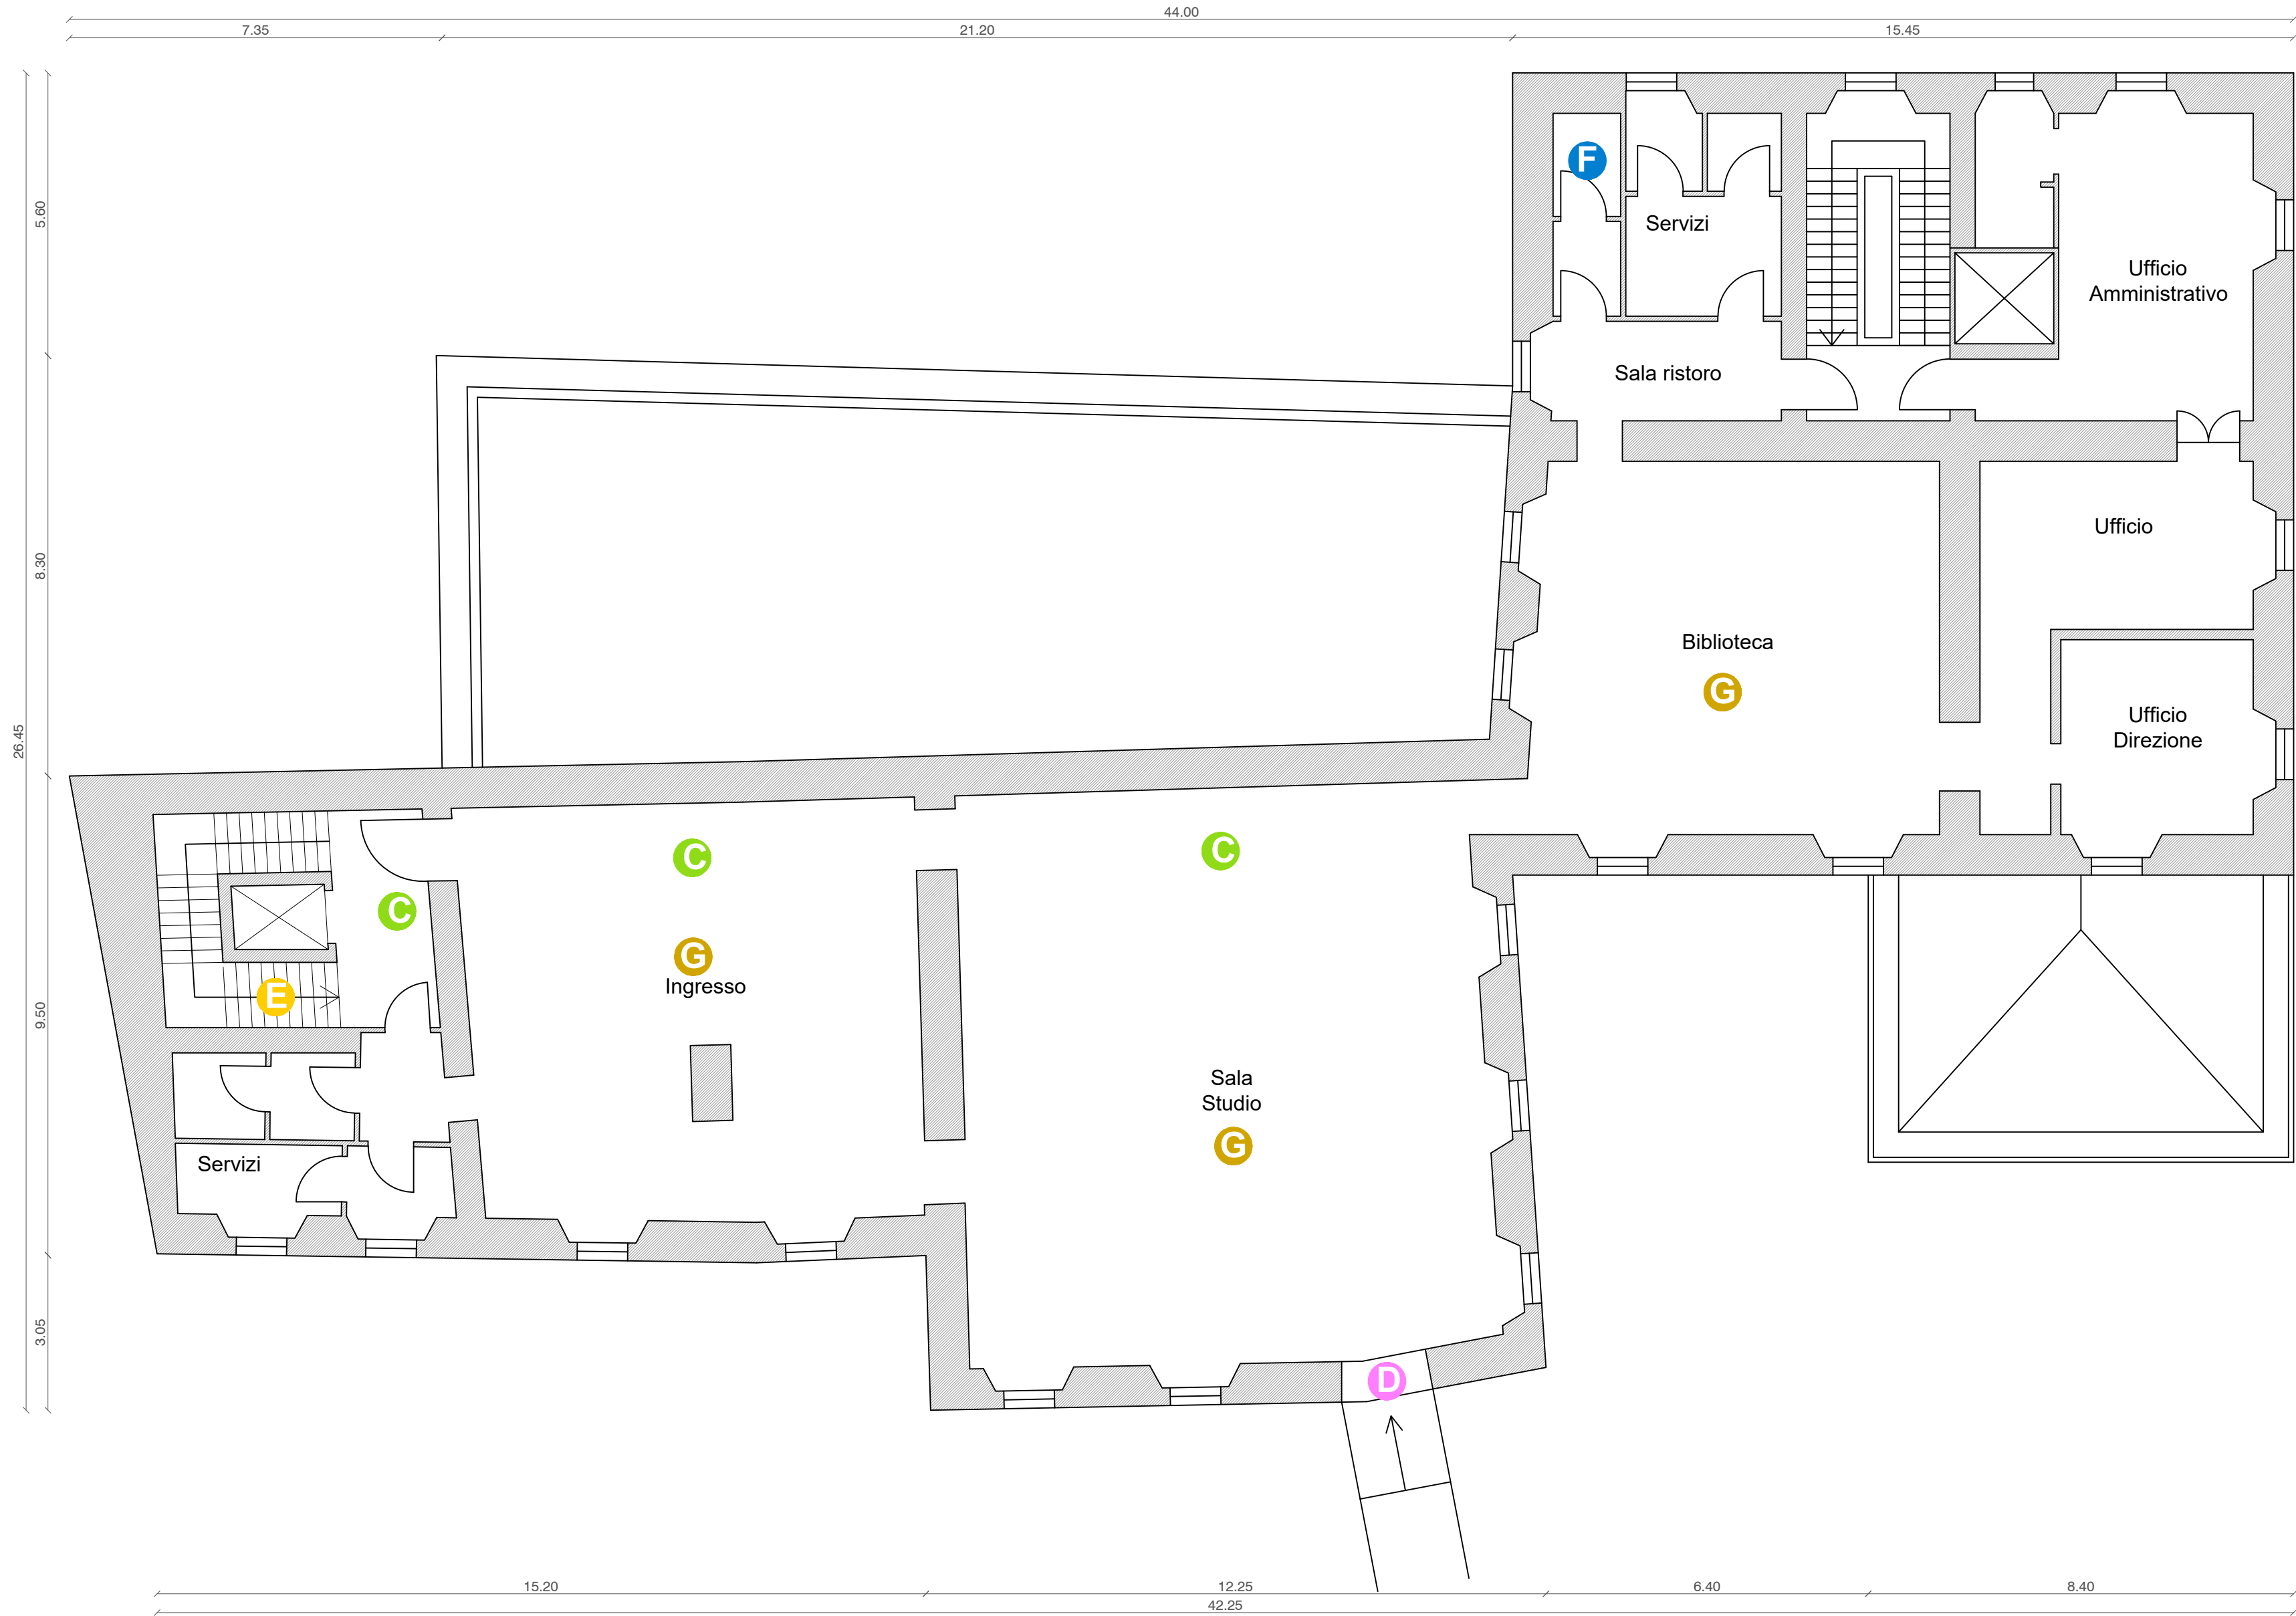


Criticità A: Elementi difficilmente fruibili (citofono)
Il citofono in corrispondenza dell'accesso al piano terra è collocato ad altezze eccessive (superiore a 130 cm) e non permette la fruizione a persone in sedia a ruote o di bassa statura.


Criticità G: Mancanza di dispositivi espositivi e di ausilio per disabili sensoriali e cognitivi
L'Archivio allo stato attuale non offre la riproduzione di una selezione di opere in un'ottica di inclusività. Per ampliare l'offerta, è interessante prevedere la rappresentazione delle principali opere attraverso registrazioni audio, contenuti video sottotitolati, riproduzioni per l'esplorazione tattile o tracce audio descrittive con linguaggio facilitato per allargare il bacino d'utenza includendo persone con disabilità sensoriali e cognitive.




Criticità C: Carenza di segnaletica per l'orientamento e assenza di percorsi tattilo-plantari per non vedenti
Le scritte, le icone e le indicazioni per favorire l'orientamento all'interno della struttura possono essere integrate in un'ottica di accessibilità. Inoltre, la struttura è priva di segnaletica per l'orientamento dei non vedenti (se ne segnala la mancanza specialmente in corrispondenza degli spazi che potrebbero essere sede di allestimenti ed esposizioni).

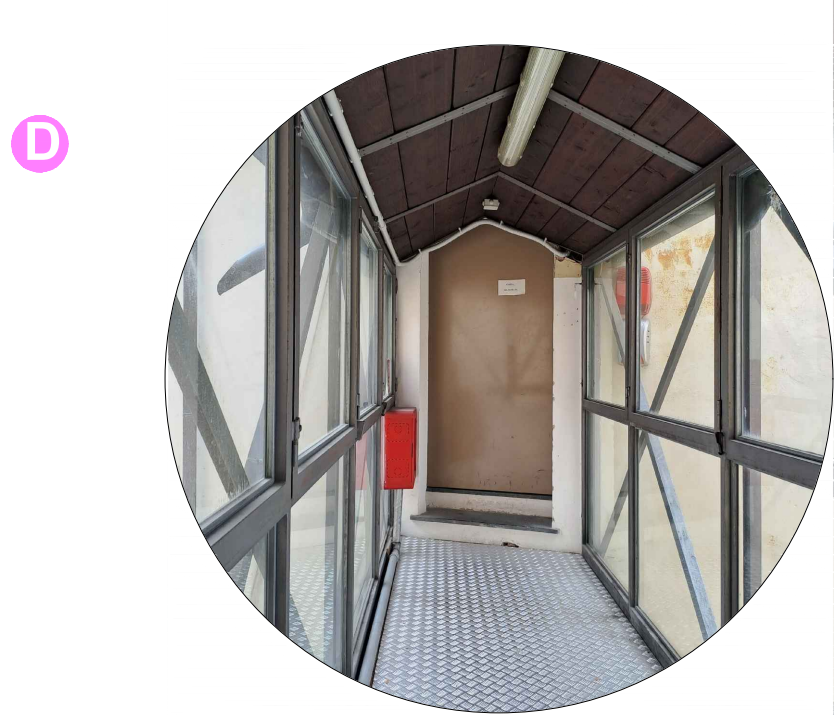

Criticità D: Presenza di gradini lungo i percorsi interni
È presente un gradino in corrispondenza della porta di collegamento tra la sala studio e il deposito. Anche se si tratta di percorsi non accessibili al pubblico, si ritiene opportuno evidenziarne la presenza per risolvere la criticità nel caso di presenza di personale con disabilità motorie.

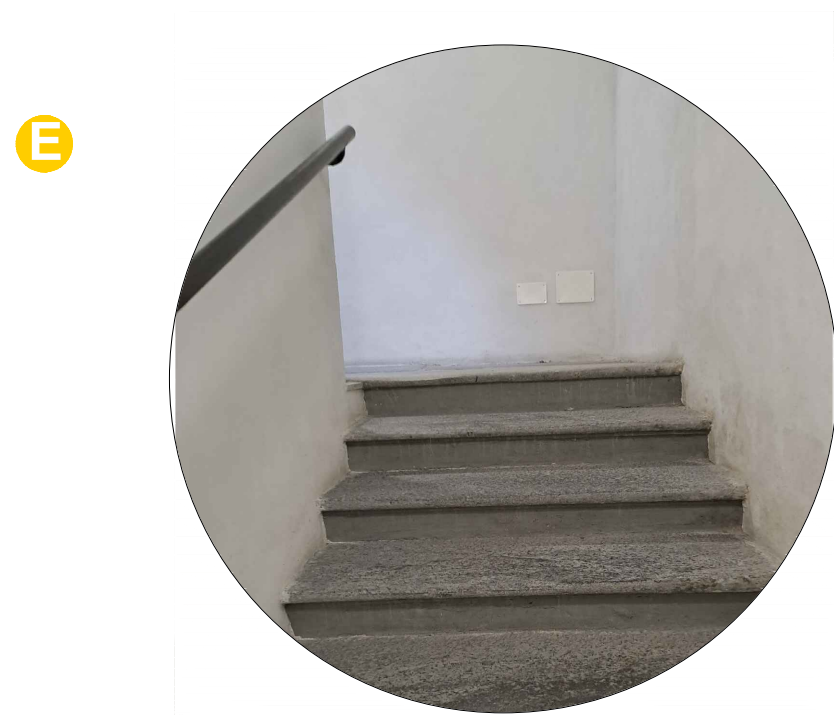

Criticità E: Corrimano
Il corpo scala è privo del corrimano su entrambi i lati della scala.

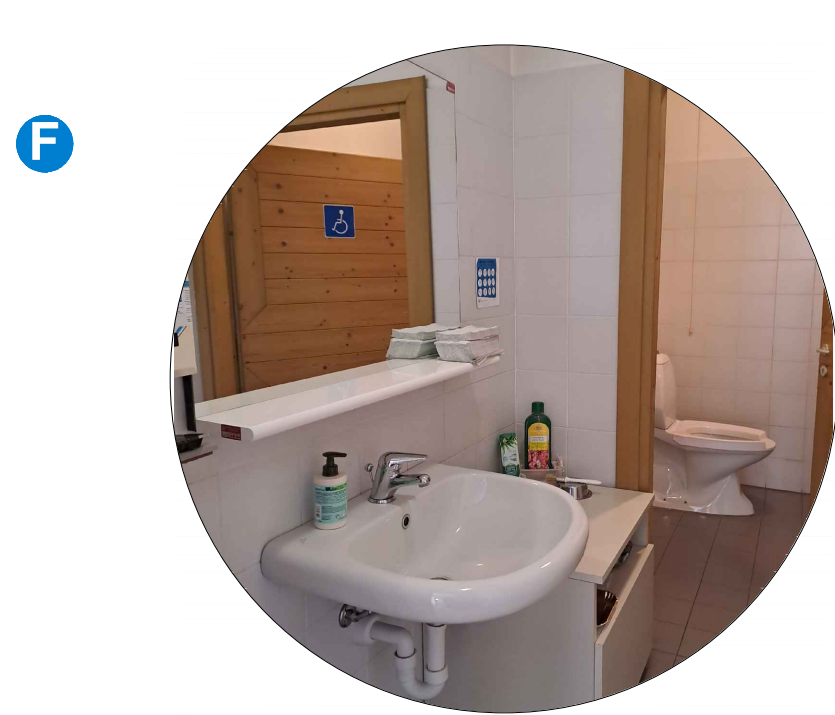

Criticità F: Servizi igienici per disabili
I servizi igienici per disabili collocati vicino alla sala ristoro non sono dotati di maniglioni e corrimano in corrispondenza dei sanitari.



Finanziato dall'Unione europea
NextGenerationEU

Finanziamento dell'Unione europea - NextGenerationEU. Intervento finanziato con l'avviso n 48038 del 02/12/2021 del PNRR Missione 1: Investimento 1.2 "Rimozione delle barriere fisiche e cognitive in musei, biblioteche e archivi".

I punti di vista e le opinioni espresse sono tuttavia solo quelli degli autori e non riflettono necessariamente quelli dell'Unione europea e della Commissione europea. Né l'Unione europea né la Commissione europea possono essere ritenute responsabili per essi.



WeProject s.r.l.
Management for urban development

Via Rieti, 4
25125 Brescia
tel +39 030 8374509
mobile +39 3666274380
i.bresciani@weproject.it
www.weproject.it

P. IVA 07077100969



COMMITTENTE

ARCHIVIO DI STATO DI SONDRIO
Provincia di Sondrio

DESCRIZIONE

Piano di Eliminazione delle Barriere Architettoniche
P.E.B.A.

DATA	TAV. N.	CONTENUTO TAVOLA
Giugno 2024	02.b.1	Analisi delle Criticità Planimetria con individuazione delle barriere fisiche
SCALA 1:100		

RISERVATO AGLI UFFICI	IL COMMITTENTE
	Archivio di Stato di Sondrio (SO)

1 PROGETTISTI

Ing. Ilaria Bresciani

TEAM DI PROGETTAZIONE

Ing. Matteo Bertoni

Ing. Chiara Reboani



A NORMA DI LEGGE QUESTO DOCUMENTO E' DI PROPRIETA' ESCLUSIVA DI **Weproject s.r.l.**
NESSUNA SUA PARTE POTRA' ESSERE UTILIZZATA, RIPRODOTTA O CEDUTA A TERZI SENZA ESPLICITA AUTORIZZAZIONE